

Schéma d'assainissement communal

Plan des réseaux et anomalies


Echelle : 1/1 500

01 / 2011
N° 433 0501



Légende :

- Réseau séparatif EU
- Regard
- Traces de mise en charge
- Ⓜ Anomalie regard
- Ⓜ N° fiche regard
- Regard bitumé
- Regard non manoeuvrable

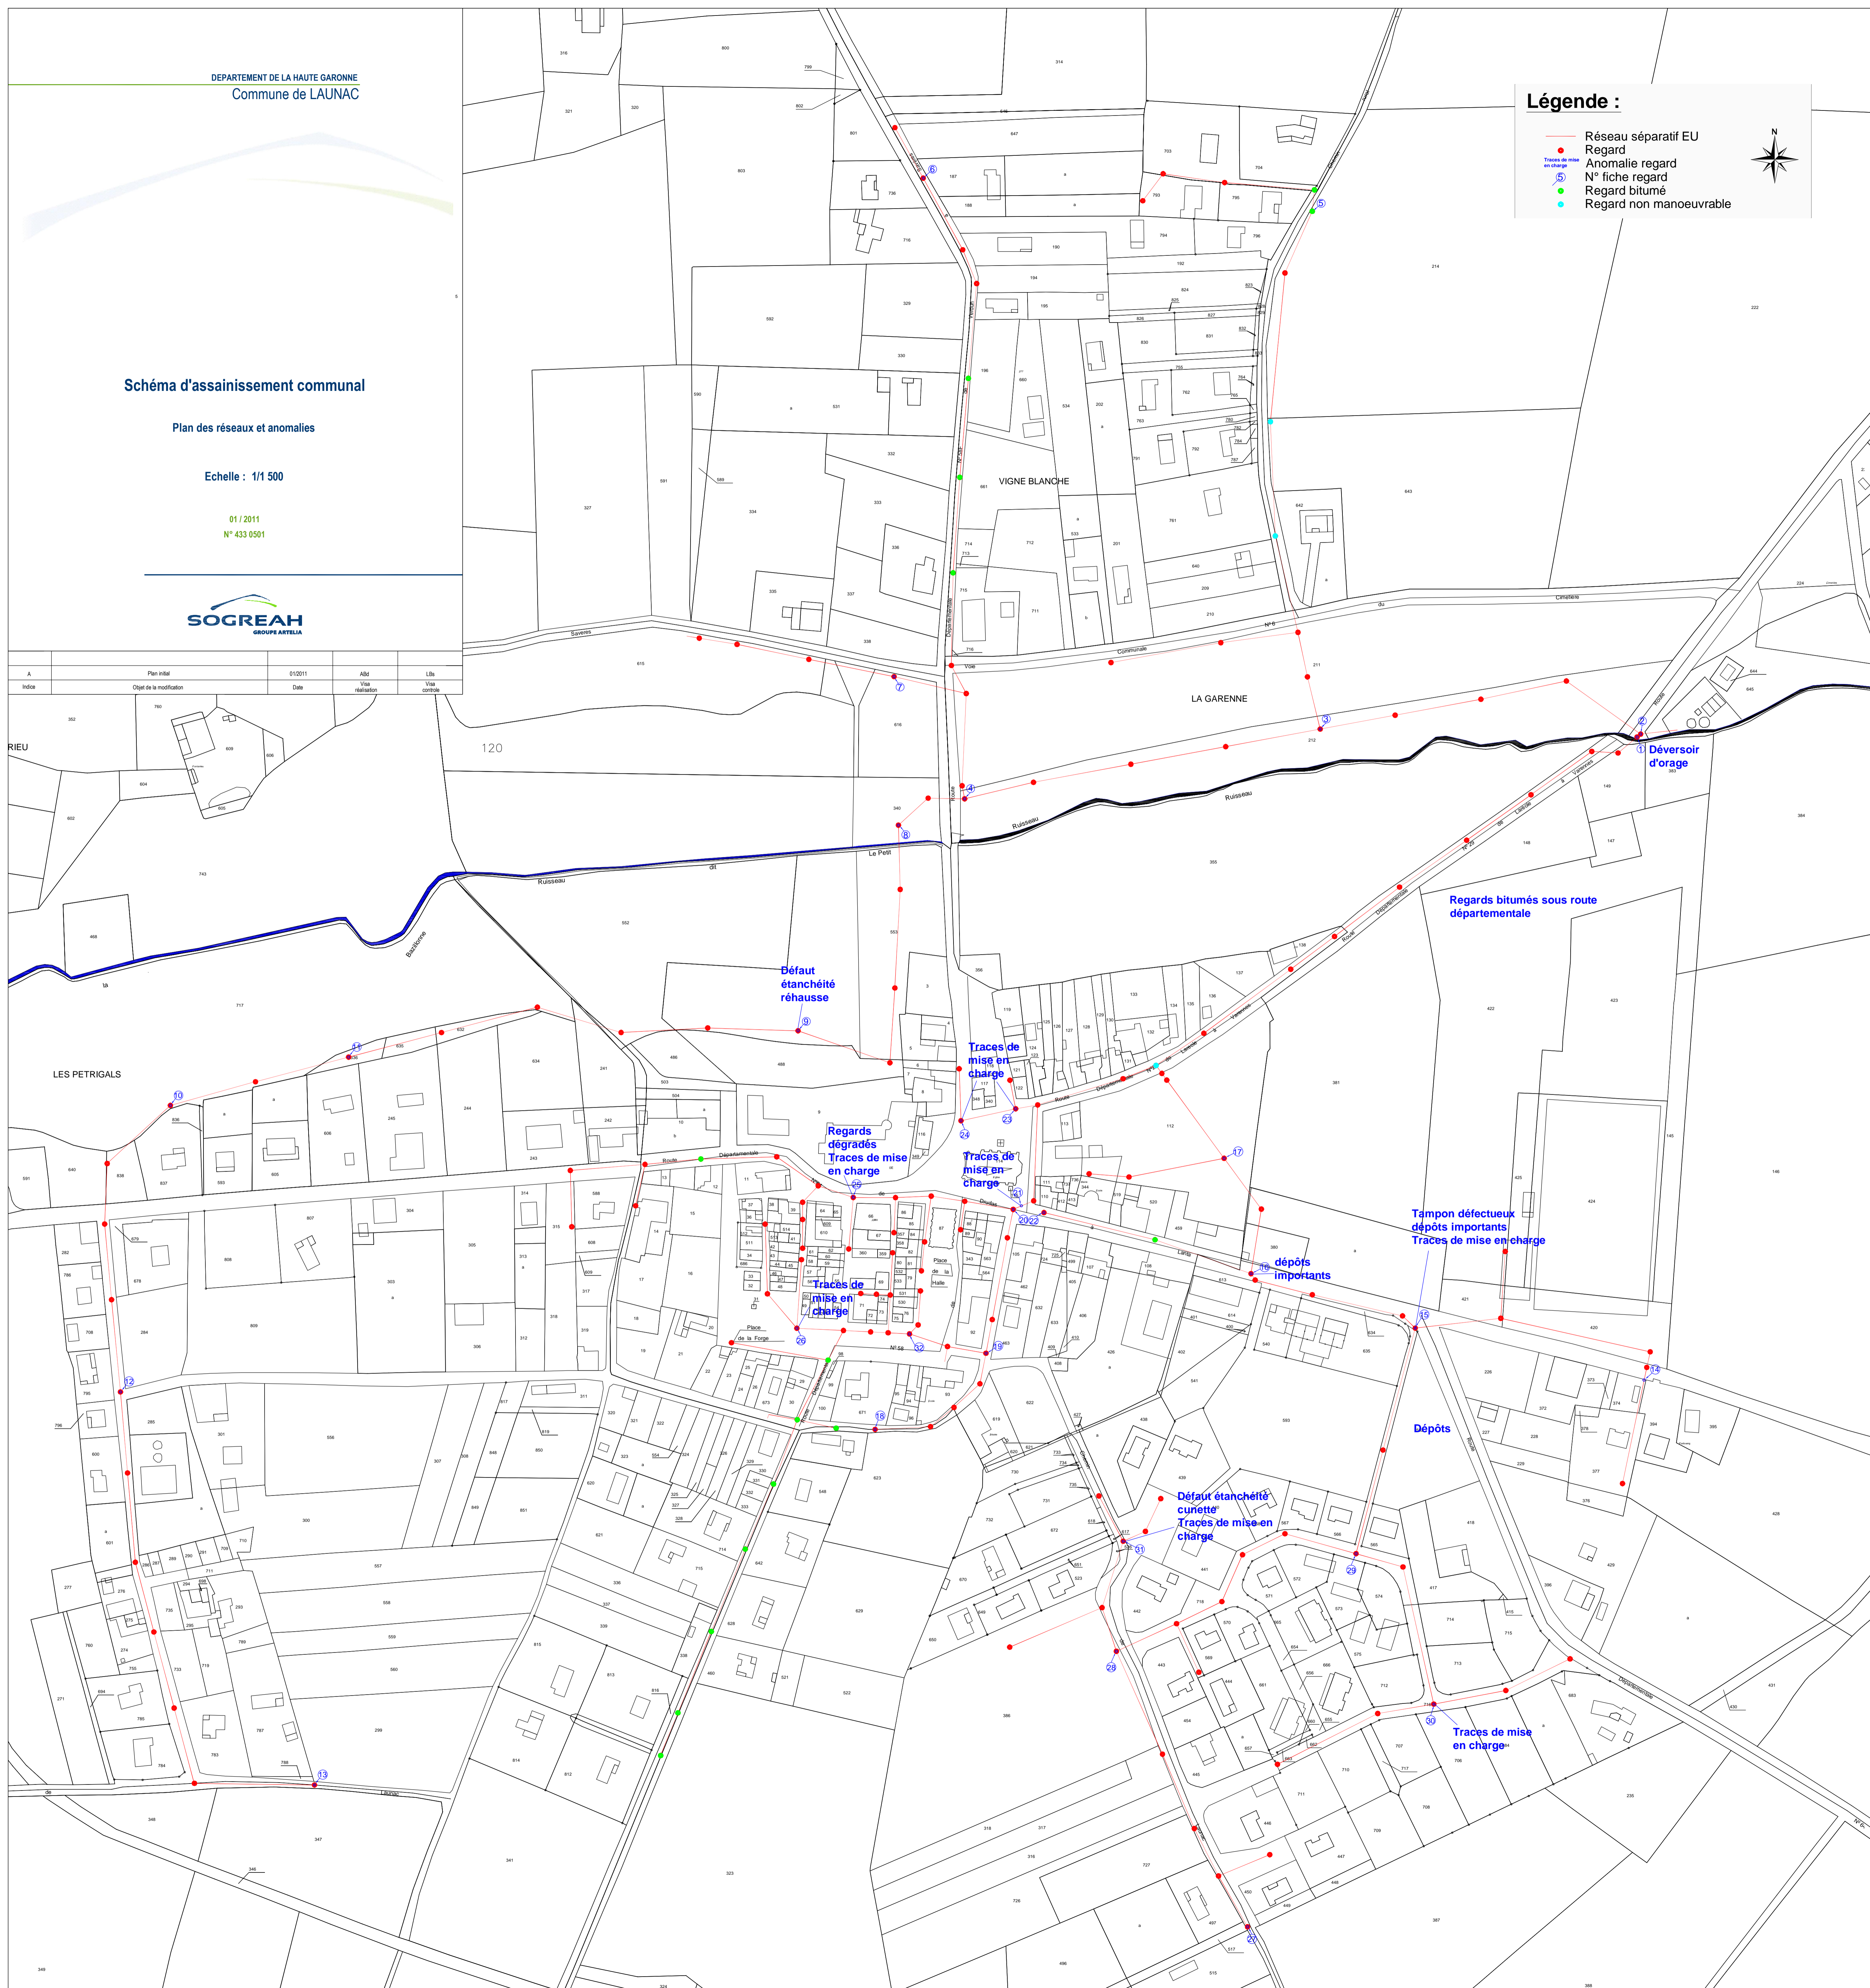

A	Plan initial	01/2011	ABC	LEs
Index	Objet de la modification	Date	Via	Via
			révision	contrôle

